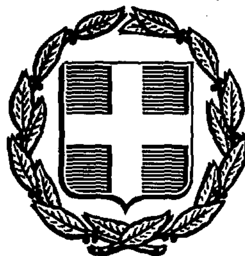


ΕΦΗΜΕΡΙΣ ΤΗΣ ΚΥΒΕΡΝΗΣΕΩΣ
ΤΗΣ ΕΛΛΗΝΙΚΗΣ ΔΗΜΟΚΡΑΤΙΑΣ

ΑΘΗΝΑ 4 ΑΥΓΟΥΣΤΟΥ 1988	ΤΕΥΧΟΣ ΤΕΤΑΡΤΟ	ΑΡΙΘΜΟΣ ΦΥΛΛΟΥ 568

ΠΕΡΙΕΧΟΜΕΝΑ

ΑΠΑΛΛΟΤΡΙΩΣΕΙΣ
ΑΠΟΦΑΣΕΙΣ

Αριθ. 1491 (1)

Κήρυξη αναδασωτέας έκτασης 3.000 τ.μ. (3,000 στρεμμάτων) στη θέση Ψιλή Ράχη Δήμου Πύργου του Νομού Ηλείας.

Ο ΔΙΕΥΘΥΝΤΗΣ ΔΑΣΩΝ Ν. ΗΛΕΙΑΣ

Έχοντας υπόψη:

1. Τις διατάξεις για διοικητική αποκέντρωση και την 5651/85 απόφαση Ν. Ηλείας «περί παροχής εξουσιοδοτήσεως στους πρ/νους των Υπηρ. υπογράφειν εντολή Νομ. αποφάσεις κ.λπ.».

2. Τις διατάξεις του άρθρου 117 παρ. 3 του Συντάγματος της χώρας.

3. Τις διατάξεις του Ν. 998/79 «περί προστασίας των Δασών κ.λπ.» και ειδικότερα:

α) του άρθρου 41 παρ. 1, β) του άρθρου 38 παρ. 1.

4. Τις διαταγές του Υπουργείου Γεωργίας, 160417/1180/6.7.80, 18247/3049/24.9.80, γ) 141823/24.2.83.

5. Την 4213/21.7.88 πρόταση του Δασαρχείου Πύργου για κήρυξη της δασεκτάσεως, που αναφέρεται στο θέμα, ως αναδασωτέας διότι η δασική βλάστηση, που την κάλυπτε, καταστράφηκε με πυρκαϊά στις 31 Μαρτίου 1988 και επιβάλλεται η εκ νέου δάσωσή της, αποφασίζουμε:

Κηρύσσουμε αναδασωτέα, με σκοπό την επαναδημιουργία, με φυσική αναγέννηση, της δασικής βλάστησης, που καταστράφηκε με πυρκαϊά στις 31 Μαρτίου 1988 την Δημόσια δασική έκταση, εμβαδού 3.000 τ.μ. (3,000 στρεμμάτων), που βρίσκεται στη θέση Ψιλή Ράχη του Δήμου Πύργου.

Προσδιορίζεται από τα στοιχεία Α, Β, Γ, Δ, Α και Ε, Ζ, Η, Θ, Ε και έχει όρια:

Τμήμα Α
Ανατολικά: Με Δημ. δάσος Χ. Πεύκης
Δυτικά: Με ελαιοστάσιο
Βόρεια: Με ελαιοστάσιο
Νότια: Με ελαιοστάσιο

Τμήμα Β
Ανατολικά: Με Δημ. δάσος Χ. Πεύκης
Δυτικά: Με Δημ. δάσος Χ. Πεύχης
Βόρεια: Με ελαιοστάσια
Νότια: Με ελαιοστάσια

όπως φαίνεται στο συνημμένο διάγραμμα που αποτελεί αναπόσπαστο μέρος της απόφασης αυτής.

Η απόφαση αυτή να δημοσιευτεί στην Εφημερίδα της Κυβερνήσεως, σύμφωνα με το Ν. 998/79.


Πύργος, 27 Ιουλίου 1988
Με εντολή Νομάρχη
Ο Διευθυντής Δασών
ΙΩΑΝ. ΣΤΕΡΓΙΟΠΟΥΛΟΣ

Ανήκει στην 1491/88 Αποφ. ΝΟ Ηλείας

ΑΠΟΣΠΑΣΜΑ ΧΑΡΤΟΥ

Περιοχής Δήμου Πύργου Νομού Ηλείας στο οποίο φαίνεται η έκταση που κάηκε στη Θ. «Ψηλή Ράχη».

Κλίμακα 1:20.000

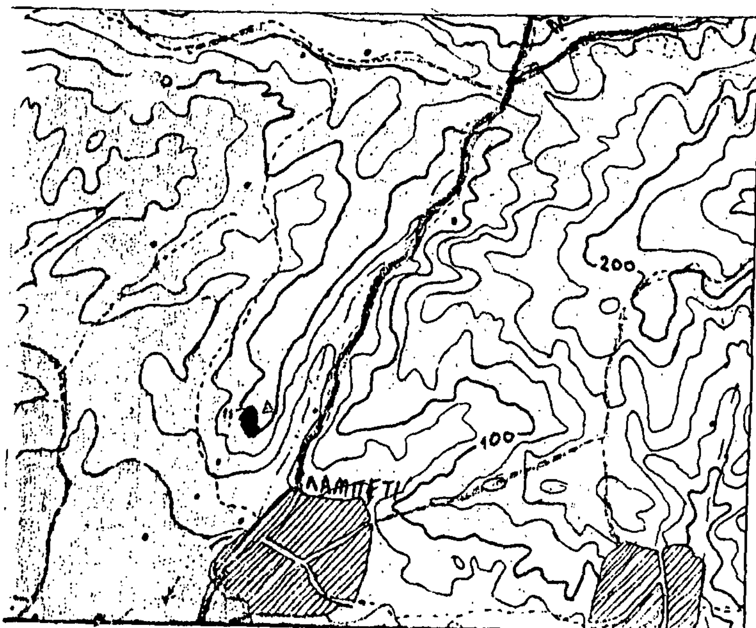


ΥΠΟΜΝΗΜΑ

■ : Καείσα έκταση

ΤΟΠΟΓΡΑΦΙΚΟ ΔΙΑΓΡΑΜΜΑ


της παραπάνω δασικής εκτάσεως. Εμβ. 3,000 στρεμ.

Κλίμακα 1:1000

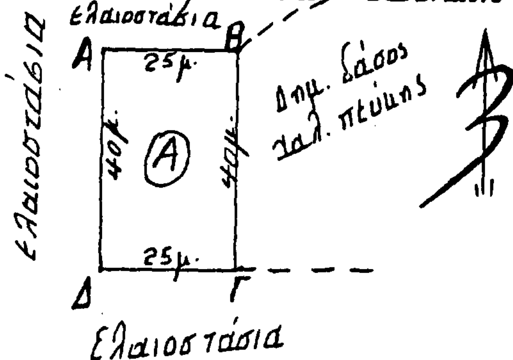

Πύργος 20-7-88
Ο Συντάξας

Παν. Σάσσαλος
Δασολόγος με Β'

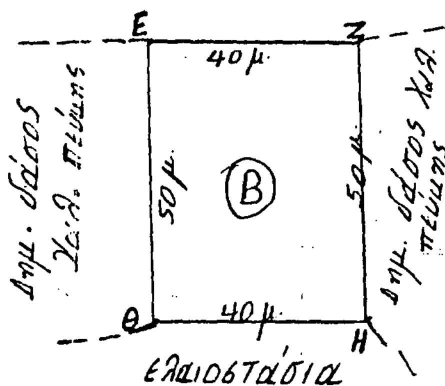

Πύργος 20-7-88
Ο Δασάρχης

Δασολόγος με Α'

Πύργος 27-7-88
Ο Δ/ντής Δασών

Ιω. Σταμπολόπουλος
Δασολόγος με Α'

Αριθ. 1514 (2)

Κήρυξη αναδασωτέας έκτασης 1,500 (1500 τ.μ.) στρεμμάτων στη θέση Βυθίσματα Κοινότητας Κάστρου του Νομού Ηλείας.

Ο ΔΙΕΥΘΥΝΤΗΣ ΔΑΣΩΝ Ν. ΗΛΕΙΑΣ

Έχοντας υπόψη:

1. Τις διατάξεις για διοικητική αποκέντρωση και την 5651/85 απόφαση Ν. Ηλείας «περί παροχής εξουσιοδοτήσεως στους πρ/νους των Υπηρ. υπογράφειν εντολή Νομ. αποφάσεις κ.λπ.».

2. Τις διατάξεις του άρθρου 117 παρ. 3 του Συντάγματος της χώρας.

3. Τις διατάξεις του Ν. 998/79 «περί προστασίας των Δασών κ.λπ.» και ειδικότερα:

α) του άρθρου 41 παρ. 1, β) του άρθρου 38 παρ. 1.

4. Τις διαταγές του Υπουργείου Γεωργίας, 160417/1180/6.7.80, 18247/3049/24.9.80, γ) 141823/24.2.83.

5. Την 2879/25.7.88 πρόταση του Δασαρχείου Πύργου για κήρυξη της δασεκτάσεως, που αναφέρεται στο θέμα, ως αναδασωτέας διότι η δασική βλάστηση, που την κάλυπτε, καταστράφηκε με πυρκαγιά την 11.7.1988 και επιβάλλεται η εκ νέου δάσωσή της, αποφασίζουμε:

Κηρύσσουμε αναδασωτέα, με σκοπό την επαναδημιουργία, με φυσική αναγέννηση, της δασικής βλάστησης, που καταστράφηκε από πυρκαγιά την Δημόσια δασική έκταση, εμβαδού 1,500 στρεμμάτων, που βρίσκεται στη θέση Βυθίσματα της Κοινότητας Κάστρου.

Προσδιορίζεται από τα στοιχεία Α, Β, Γ, Δ, Ε, Α και έχει όρια:

Ανατολικά: Με αγροτικό δρόμο

Δυτικά: Με μη καμένη δημόσια δασική έκταση

Βόρεια: Με αγρό Διο Βασ. Κουρή και μη καμένη δημόσια δασική έκταση

Νότια: Με επαρχιακό δρόμο Κάστρου Λουτρών Κυλλήνης, όπως φαίνεται στο συνημμένο διάγραμμα, που αποτελεί αναπόσπαστο μέρος της απόφασης αυτής.

Η απόφαση αυτή να δημοσιευτεί στην Εφημερίδα της Κυβερνήσεως, σύμφωνα με το Ν. 998/79.

Πύργος, 27 Ιουλίου 1988

Με εντολή Νομάρχη

Ο Διευθυντής Δασών

ΙΩΑΝ. ΣΤΕΡΓΙΟΠΟΥΛΟΣ


Ανήκει στην με αριθμό 1514/88 απόφαση Ν. Ηλείας

ΑΠΟΣΠΑΣΜΑ ΧΑΡΤΗ

Περιφέρειας Κοινότητας Κάστρου-Ηλείας

Κλίμακα 1: 20.000

Οριογραμμή έκτασης που κάηκε.

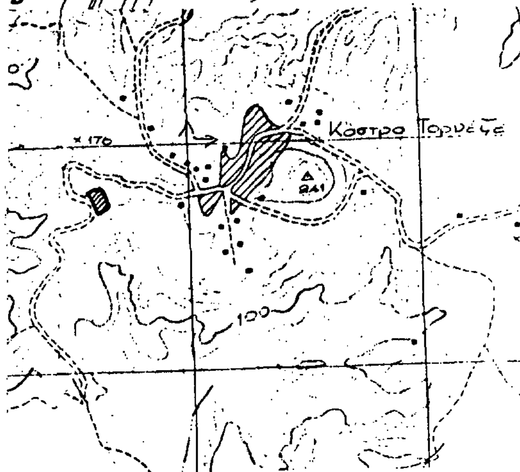


ΤΟΠΟΓΡΑΦΙΚΟ ΔΙΑΓΡΑΜΜΑ

Δημόσιας δασικής έκτασης αείφυλλων-πλατυφύλλων που κάηκε στις 11-7-1988 στη θέση „Βυθίσματα" Περιφέρειας Κοινότητας Κάστρου

Κλίμακα 1: 1000

Έκταση που κάηκε (Α.Β.Γ.Δ.Ε.Α.)

Εμβαδόν 1,500 στρέμματα (ένα στρέμμα και μισό)

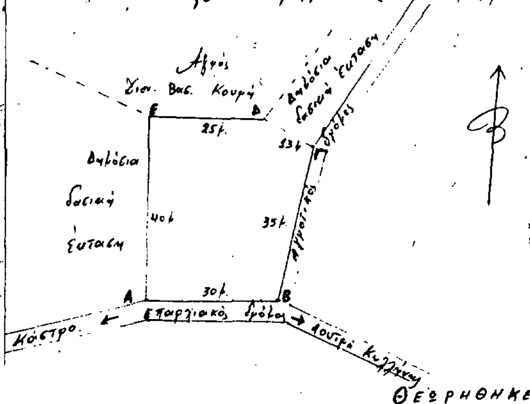

Θεωρήθηκε

Πύργος 27-7-1988

Ε.Ν.

Λεχαινά 18-7-1988

Ο Συντάκτης

Νικόλαος Βέρροιος


Τεχ/γος Δασοπονίας



Ο Δασάρχης Αμαλιάδας

Σταθόπουλος

Δασολόγος με Α' βαθμό

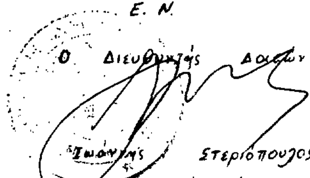

Ο Διευθυντής Δασών

Ιωάννης Στεργιόπουλος

Δασολόγος με Α' βαθμό

Αριθ. 117 (3)

Καθορισμός των ορίων του αιγιαλού και δημιουργία ζώνης παραλίας στη θέση «ΑΝΕΜΗ» Μετοχίου, Ν. Σκιώνης.

Ο ΝΟΜΑΡΧΗΣ ΧΑΛΚΙΔΙΚΗΣ

Έχοντας υπόψη:

1. Τις διατάξεις των άρθρων 1 μέχρι και 7 του ΑΝ 2344/1948 «περί αιγιαλού και παραλίας», όπως τροποποιήθηκαν και συμπληρώθηκαν με τις διατάξεις: α) του άρθρου 13 του Ν. 1078/1980 και β) του άρθρου 23 του Ν. 1337/1983.

2. Τις διατάξεις της παραγράφου 9 του άρθρου 1 του Κεφαλαίου Β' της 0.208181/26.4.1982 (ΦΕΚ 214/26.4.1982 τεύχος Β') κοινής απόφασης των Υπουργών Προεδρίας Κυβερνήσεως και Οικονομικών «Αναμόρφωση Συλλογικών Οργάνων Γνωμοδοτικής και Αποφασιστικής αρμοδιότητας του Υπουργείου Οικονομικών».

3. Την από 3.8.87 έκθεση της «Επιτροπής καθορισμού των ορίων του αιγιαλού και παραλίας και θέσεων αμμοληψίας», που καθόρισε τα όρια του αιγιαλού και της παραλίας στην περιοχή «ΑΝΕΜΗ» Μετοχίου Ν. Σκιώνης και το από Ιούνιο 1987 με κλίμακα 1:500 τοπογραφικό διάγραμμα του Τεχν. Πολιτικού μηχανικού Νικολάου Καραγιώργη, που θεωρήθηκε την 3.8.1987 από τη Διεύθυνση Τεχνικών Υπηρεσιών της Νομαρχίας Χαλκιδικής και συνοδεύει την έκθεση της προαναφερόμενης Επιτροπής.

4. Τη σύμφωνη γνώμη του Γενικού Επιτελείου Ναυτικού, που διατυπώθηκε από Φ. 187.2/539/1987 έγγραφό του.

5. Τις διατάξεις του άρθρου 1 της παραγράφου 1 του Ν. 3200/1955 (ΦΕΚ 97/1955) «περί διοικητική αποκεντρώσεως» σε συνδυασμό με τις διατάξεις του από 28.6.1955 Β. Δ/τος «περί εξαιρέσεως από της κατά το άρθρο 1 παράγραφος Ν. 3200/1955 αρμοδιότητος των Νομαρχών, αντικειμένων τινών αρμοδιοτήτων του Υπουργού Οικονομικών», του Β.Δ. 704/1970 και του άρθρου 1 παράγραφος 5 Π.Δ. 71/25.2.1984, σχετικά με τη μεταβίβαση αρμοδιοτήτων του Υπουργού Οικονομικών στους Νομάρχες και στις περιφερειακές Αρχές διανομαρχιακού επιπέδου, αποφασίζουμε:

1. Επικυρώνουμε την από 3.8.1987 έκθεση της Επιτροπής καθορισμό των ορίων του αιγιαλού και παραλίας και θέσεων αμμοληψίας, καθώς και το από Ιούνιο 1987 τοπογραφικό διάγραμμα, που την συνοδεύει, το οποίο συντάχτηκε από τον Ν. Καραγιώργη Τεχνικό Πολιτικό μηχανικό, με κλίμακα 1:500 και θεωρήθηκε την 3.8.1987 από τη Διεύθυνση Τεχνικών Υπηρεσιών της Νομαρχίας Χαλκιδικής, επί του οποίου η πιο πάνω Επιτροπή, με κόκκινη γραμμή καθόρισε τα όρια του αιγιαλού, στη θέση «ΑΝΕΜΗ» Μετοχίου Ν. Σκιώνης και με κίτρινη γραμμή τα όρια παραλίας στην ίδια θέση.

Η παρούσα απόφαση μαζί με την έκθεση και το διάγραμμα, να δημοσιευτούν στην Εφημερίδα της Κυβερνήσεως σύμφωνα με τις διατάξεις άρθρου 13 του Ν. 1078/1983.

Πολύγυρος, 18 Ιανουαρίου 1988

Ο Νομάρχης

ΓΙΩΡΓΟΣ ΚΙΡΚΟΣ

ΕΚΘΕΣΗ

της επιτροπής καθορισμού των οριογραμμών αιγιαλού – παραλίας – παλαιού αιγιαλού σύμφωνα με τις διατάξεις του άρθρου 74 Π.Δ. 656/1977.

Καθορισμός για πρώτη φορά των ορίων αιγιαλού κ.λπ. στην τοποθεσία Ανέμη Μετοχίου Κοινότητας μπροστά από την ιδιοκτησία Ν. Σκιώνης.

Υπογεγραμμένοι:

Καπούλας Κων/νος οικονομικός έφορας Κασσάνδρας σαν Πρόεδρος Παύλος Ανδρόνικος Πολ/κός Μηχανικός ΔΤΥΝ σαν μέλος Πουλιάκος Απόστολος Λιμενάρχης Θεσσαλονίκης σαν μέλος, που αποτελούν την επιτροπή καθορισμού των ορίων αιγιαλού παραλίας κ.λπ. δυνάμει του άρθρου 74 Π.Δ. 636/1977 και της αριθ. 5812/1984 απόφασης του Νομάρχη Χαλκιδικής (άρθρο 63 παρ. 1 του Π.Δ. 636/77), που συγκλήθηκε ύστερα από την εντολή του προέδρου της κάναμε αυτοψία στην παραπάνω περιοχή την 3.8.87, αφού πήραμε υπόψη:

Την από 13.7.87 αίτηση του Αγάπιου Τρικαλιώτη με την οποία ζητείται ο καθορισμός των ορίων του αιγιαλού κ.λπ. στην περιοχή αυτή.

2. Το τοπογραφικό και υψομετρικό διάγραμμα που συντάχθηκε τον τεχνικό Μηχανικό από τον Νικόλαο Καραγιώργη σε μια πινακίδα 1:500 ελέγχθηκε την 3.8.87 από τον υπάλληλο της ΔΤΥΝΧ Ευκλείδη Καρανάσιο και θεωρήθηκε την 3.8.87 από τον προϊστάμενοτης ΔΤΥΝ Χαλκιδικής, όπως ορίζει το άρθρο 2ο του Ν. 719/1977.

3. Τις διατάξεις του Α.Ν. 2344/1940, όπως τροποποιήθηκε και την σχετική δικαστηριακή και διοικητική νομολογία.

4. Την αντίληψη που σχηματίστηκε από την επιτόπια επίσκεψη για το πλάτος της βρεχομένης ζώνης της ξηράς και άλλων συναφών στοιχείων δηλ. την μορφολογία της περιοχής την κατάσταση της ακτής την κατάσταση του θαλάσσιου χώρου τις καιρικές συνθήκες που επικρατούν στην περιοχή αυτή.

5. Τις υποδείξεις που έγιναν με το αριθ. Φ. 187.2/359/83/25.8.83 έγγραφο του Γενικού Επιτελείου Ναυτικού (ΓΕΝ), αποφασίζει:

1. Καθορίζει στο παραπάνω τοπογραφικό διάγραμμα:

α. Την οριογραμμή του αιγιαλού με κόκκινη συνεχή, πολυγωνική γραμμή, 1, 2, 3, 4, 11 της οποίας οι κορυφές εξασφαλίζονται με συντεταγμένες του τριγωνομετρικού δικτύου.

β. Την οριογραμμή της παραλίας με συνεχή κίτρινη πολυγωνική γραμμή 1, 2, 4... 10, 11 της οποίας οι κορυφές εξασφαλίζονται σε συντεταγμένες του τριγωνομετρικού δικτύου.

2. Αποφαίνεται, ότι δεν υπάρχει παλιός αιγιαλός.

3. Καθορίζεται ζώνη παράλιος πλάτους 10 μ. καθ' όλον το μήκος της υπό καθορισμόν περιοχής.

4. Καθορίζεται ζώνη παραλίας, επειδή δεν εξυπηρετούνται οι σκοποί της §1 του άρθρου 7 του Α.Ν. 2344/40.

Πολύγυρος, 3 Αυγούστου 1988

Η Επιτροπή

(υπογραφές)

ΤΟΠΟΓΡΑΦΙΚΟΝ ΔΙΑΓΡΑΜΜΑ

ΚΑΘΟΡΙΣΜΟΣ ΟΡΙΩΝ ΑΙΓΙΑΛΟΥ ΠΑΡΑΛΙΑΣ

ΠΕΡΙΟΧΗ : ανειπ μετοχιου
ΕΝΔΙΑΦΕΡΟΜΕΝΟΣ : αγαπητος τρικαλιωτης α.ε.
ΔΗΜΟΣ ή ΚΟΙΝΟΤΗΣ : ν. σκιωνη
ΕΠΑΡΧΙΑ : κασσανδρειας
ΑΡΜΟΔΙΑ ΟΙΚΟΝΟΜΙΚΗ ΕΦΟΡΙΑ : κασσανδρειας
ΝΟΜΑΡΧΙΑ : χαλκιδικης
κλιμαξ 1:500
ισοδιι [illegible] 0,50Μ

ΤΡΙΓΩΝΟΜΕΤΡΙΚΗ ΕΞΑΡΤΗΣΙΣ κρατικο τριγ δικτυο
ΥΨΟΜΕΤΡΙΚΗ ΑΦΕΤΗΡΙΑ μεση σταθμη θαλασσας
ΚΕΝΤΡΟΥ ΦΥΛΛΟΥ ΧΑΡΤΟΥ φ : 1 λ : 12
ΜΕΘΟΔΟΣ ΑΠΟΤΥΠΩΣΕΩΣ ταχυμετρικη
ΧΡΟΝΟΛΟΓΙΑ ΑΠΟΤΥΠΩΣΗΣ ιουνιος 1987

ΥΠΟΜΝΗΜΑ ΣΥΜΒΟΛΩΝ: αμμουδια, [illegible], καλαμια θαμνοι

θεωρηθηκε [illegible]
πολυγυρος
ο δ/ντης τ.υ. νομου χαλκιδικης
τα μελη

Ο Προεδρος

Τα Μελη
1)
2)

Ο συνταξας

ελεγχθηκε
επι τοπου για την
ακριβει της αποτυπωσ.
πολυγυρος
Ο μηχ/κος της δ/νσης
τ.υ. χαλκιδικης

Ευκλείδης Καραγκούνης
Πολ. Μηχανικός

ΠΙΝΑΚΑΣ ΣΥΝ[illegible] ΟΡΙΩΝ ΑΙΓΙΑΛΟΥ

α/α	x	ψ
1	2154,70	42056
2	[illegible]	[illegible]
3	[illegible]	42152,50
4	[illegible]	42403
5	[illegible]	[illegible]
6	[illegible]	[illegible]
7	[illegible]	[illegible]
8	[illegible]	[illegible]
9	[illegible]	[illegible]
10	[illegible]	[illegible]
11	[illegible]	42555,30

ΙΔΙΟΚΤΗΣΙΑ ΑΓΑΠΗΤΟΥ ΤΡΙΚΑΛΙΩΤΗ

ΙΔΙΟΚΤΗΣΙΑ ΗΡΑΚΛΗ ΒΑΣΙΛΕΙΟΥ


θαλασσα

1,2,3 ... 11 γραμμη αιγιαλου
1',2',3' ... 11' γραμμη παραλιας

ΥΠΟΜΝΗΜΑ 2/8/87

1. [illegible] της επιτροπης καθορισμου [illegible] Αιγιαλου Παραλιας
2. Ελεγχθηκε επι τοπου για την ακριβεια [illegible]
3. Με [illegible] γραμμη [illegible] 1 2 3 4 5 6 7 8 9 10 11 [illegible] του Αιγιαλου
4. Η [illegible] 1' 2' 3' 4' 5' 6' 7' 8' 9' 10' 11' [illegible] της Παραλιας
5. Η εξαρτηση των [illegible] Αιγιαλου Παραλιας [illegible] στο διαγραμμα και με συντεταγμενες κρατικου δικτυου.



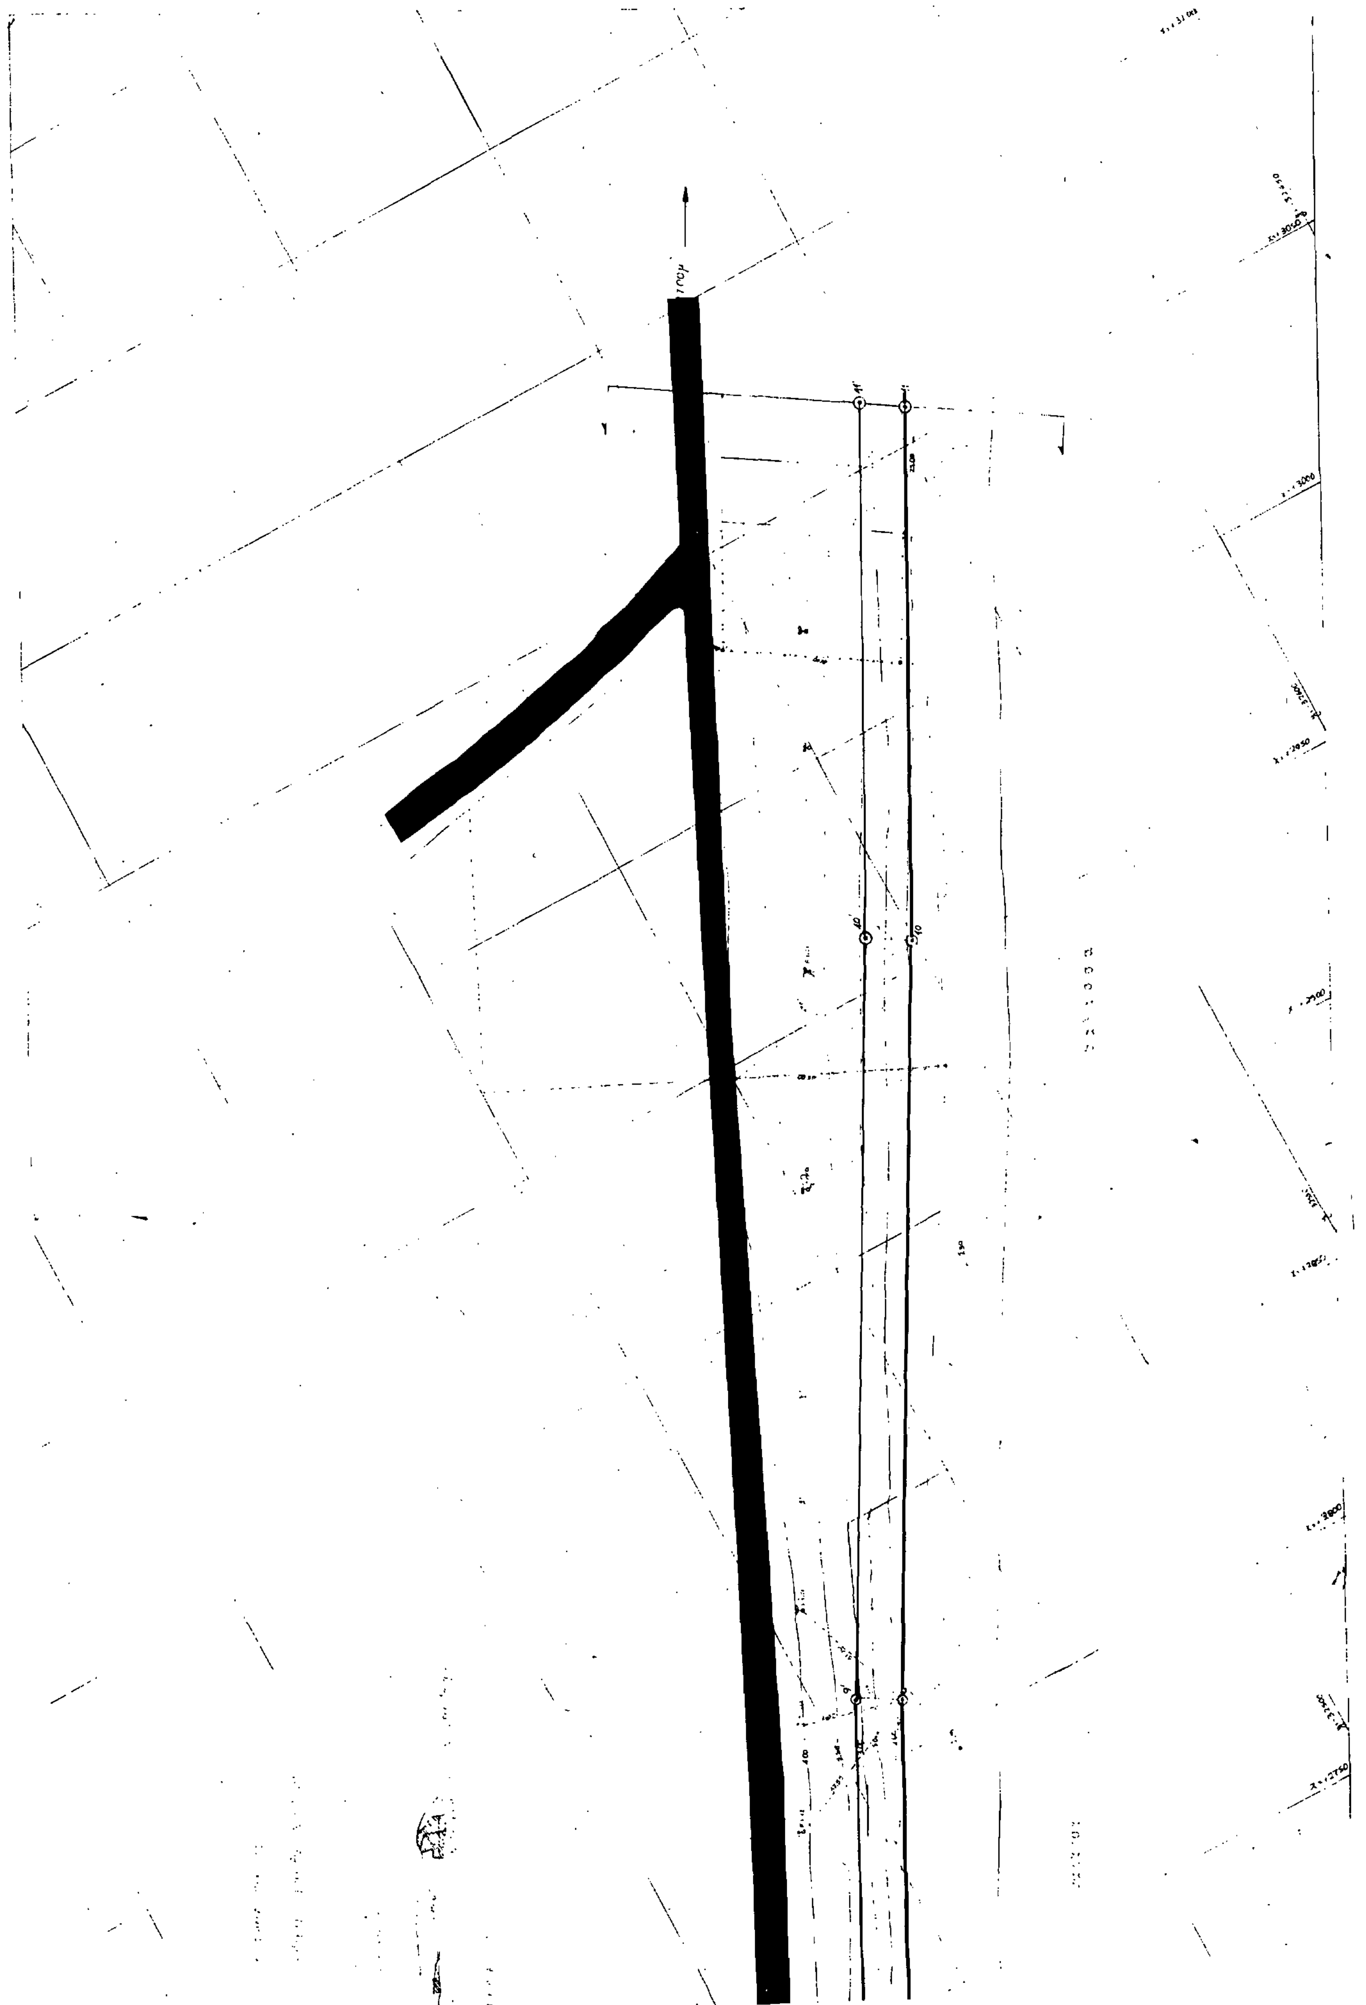

ΠΟΛΕΟΔΟΜΙΑ

ΑΠΟΦΑΣΕΙΣ

Αριθ. οικ. 56056/6208 (4)

Εξάμηνος αναστολή οικοδομικών εργασιών στο Ο.Τ. 84 του Δήμου Κηφισιάς και έκδοση οικοδομικών αδειών και εκτέλεσης εργασιών στα οικόπεδα που έχουν πρόσωπο στην οδό Κηφισιάς που βρίσκεται εντός του παραδοσιακού τμήματος Δήμου Κηφισιάς.

Ο ΥΠΟΥΡΓΟΣ ΠΕΧΩΔΕ

Έχοντας υπόψη:

1. Τις διατάξεις του Ν. 1577/1985 (ΦΕκ 210/Α) και ειδικότερα τα άρθρα 3 και 4 (παρ. 3) αυτού.

2. Τις διατάξεις του Ν. 1588/1985 «Κυβέρνηση και Κυβερνητικά Όργανα» (ΦΕΚ 137/Α) και ειδικότερα το άρθρο 23 (παρ. 1).

3. Την υπ' αρ. Υ. 1291/1987 απόφαση του Πρωθυπουργού «Σύσταση θέσης Αναπληρωτή Υπουργού στα Υπουργεία Εξωτερικών, Εθνικής Άμυνας, Περιβάλλοντος, Χωροταξίας και Δημοσίων Έργων, Μεταφορών και Επικοινωνιών και Υφυπουργού στο Υπουργείο Εθνικής Οικονομίας» (ΦΕΚ 526/Β).

4. Την υπ' αρ. Υ. 1436/1987 απόφαση του Πρωθυπουργού «Καθορισμός αρμοδιοτήτων του Αναπληρωτή Υπουργού Περιβάλλοντος Χωροταξίας και Δημοσίων Έργων Μανόλη Παπαστεφανάκι» (ΦΕΚ 549/Β).

5. Την υπ' αρ. 238/87 απόφαση του Δημοτικού Συμβουλίου του Δήμου Κηφισιάς.

6. Την από 10.5.1988 αιτιολογική έκθεση της Διεύθυνσης Πολεοδομικού Σχεδιασμού, Τμήμα Παραδοσιακών Οικισμών, οικοδομικών αδειών και εκτέλεση εργασιών για ανέγερση εμπορικών καταστημάτων στα οικόπεδα τα οποία έχουν πρόσωπο επί του τμήματος της οδού Κηφισιάς, που βρίσκεται εντός των ορίων του τμήματος του Δήμου Κηφισιάς, που έχει χαρακτηρισθεί παραδοσιακό με τα από 12-2/19.3.1982 (ΦΕΚ 180/Δ) και από 20-10/21.11.1983 (ΦΕΚ 694/Δ) Π. Διατάγματα.

Η ισχύς της παρούσας απόφασης αρχίζει από την δημοσίευσή της στην Εφημερίδα της Κυβερνήσεως.

Αθήνα, 27 Ιουλίου 1988

Ο ΑΝΑΠΛΗΡΩΤΗΣ ΥΠΟΥΡΓΟΣ

ΜΑΝΟΛΗΣ ΠΑΠΑΣΤΕΦΑΝΑΚΙΣ

ΑΝΑΚΟΙΝΩΣΕΙΣ

(5)

Ειδοποίηση της γενομένης παρακαταθέσεως αποζημίωσης για προσκυρώσεις οικοπεδικών τμημάτων στο με αριθμό 981 οικόπεδο, που βρίσκεται στο Ο.Τ. 22 της Κοινότητας Νέας Μηχανιώνας Θεσσαλονίκης.

Οι Μάρκος Παπαζήσης του Αλεξίου, Αφροδίτη Ταρακτσόγλου συζ. Κων/νου Ζήσης Παπαζήσης του Μάρκου, Κων/νος Παπαζήσης του Μάρκου και Σταύρος Καζαχίδης του Πασχάλη, κάτοικοι όλοι Θεσσαλονίκης, κατέθεσαν με χρήματά τους και για λογαριασμό:

1. Του Ευστρατίου Ρούσσου, κατοίκου Ν. Μηχανιώνας ή οποιουδήποτε άλλου αναγνωρισθησομένου δικαιούχου, το ποσό των τριακοσίων είκοσι χιλιάδων (320.000) δραχμών, για προσκύρωση τμήματος οικοπέδου με στοιχεία 42 - 43 - 44 - 45 - 42, εμβαδού 128 τ.μ., του 970 Α οικοπέδου, που βρίσκεται στο Ο.Τ. 22 της Κοινότητας Ν. Μηχανιώνας.

2. Της Κοινότητας Νέας Μηχανιώνας το ποσό των τετρακοσίων εικοσιέξι χιλιάδων διακοσίων πενήντα (426.250) δραχμών, για προσκύρωση τμήματος οικοπέδου με στοιχεία 40 - 41 - 42 - 44 - 40, εμβαδού 170,5 τ.μ., που επίσης βρίσκεται στο Ο.Τ. 22 της Κοινότητας Ν. Μηχανιώνας, σύμφωνα με τη με αριθμό 4707/82 πράξη τακτοποίησης και αναλογισμού αποζημίωσης του Πολεοδομικού Γραφείου Θεσσαλονίκης, που εγκρίθηκε με τη με αριθμό 44600/82 απόφαση του Νομάρχη Θεσσαλονίκης και όπως η αποζημίωση καθορίστηκε με τη με αριθμό 1939/87 απόφαση του Μονομελούς Πρωτοδικείου Θεσσαλονίκης, που καθόριζε την προσωρινή τιμή μονάδας.

Τα παραπάνω ποσά ειδοποιούν ότι κατέθεσαν για λογαριασμό: 1. Του Ευστρατίου Ρούσσου, στο υποκατάστημα Θεσσαλονίκης του εδρεύοντος στην Αθήνα Ταμείου Παρακαταθηκών και Δανείων, εκδοθέντος για τον λόγο αυτό του με αριθμό 423886/26.7.1988 γραμμματίου συστάσεως παρακαταθήκης και 2) της Κοινότητας Νέας Μηχανιώνας στο υποκατάστημα Θεσσαλονίκης του εδρεύοντος στην Αθήνα Ταμείου Παρακαταθηκών και Δανείων, εκδοθέντος για το λόγο αυτό του με αριθμό 423887/26.7.1988 γραμματίου συστάσεως παρακαταθήκης.

Τα γραμμάτια αυτά κατέθεσαν στον Συμβολαιογράφο Θεσσαλονίκης Αθανάσιο Χρυσοστόμου Παπαζαΐτη, Βασ. Ηρακλείου 24, συνταγεισών για τον λόγο αυτό των με αριθμούς 2.392 και 2.393 πράξεών του.

Προς γνώση των παραπάνω ή των αναγνωρισθησομένων δικαιούχων και για τις νόμιμες συνέπειες, γίνεται η παρούσα ειδοποίηση, ενόψει καταθέσεως αιτήσεώς μας για μεταγραφή της προσκυρούμενης εκτάσεως στην ιδιοκτησία μας.

Θεσσαλονίκη, 27 Ιουλίου 1988

Ο Πληρεξούσιος Δικηγόρος

ΜΑΡΚΟΣ Α. ΠΑΠΑΖΗΣΗΣ

ΑΠΟ ΤΟ ΕΘΝΙΚΟ ΤΥΠΟΓΡΑΦΕΙΟ